


Grundriss

TIEFGARAGE

2. Untergeschoss

PARKPLÄTZE
Öffentlich

PARKPLÄTZE
Privat

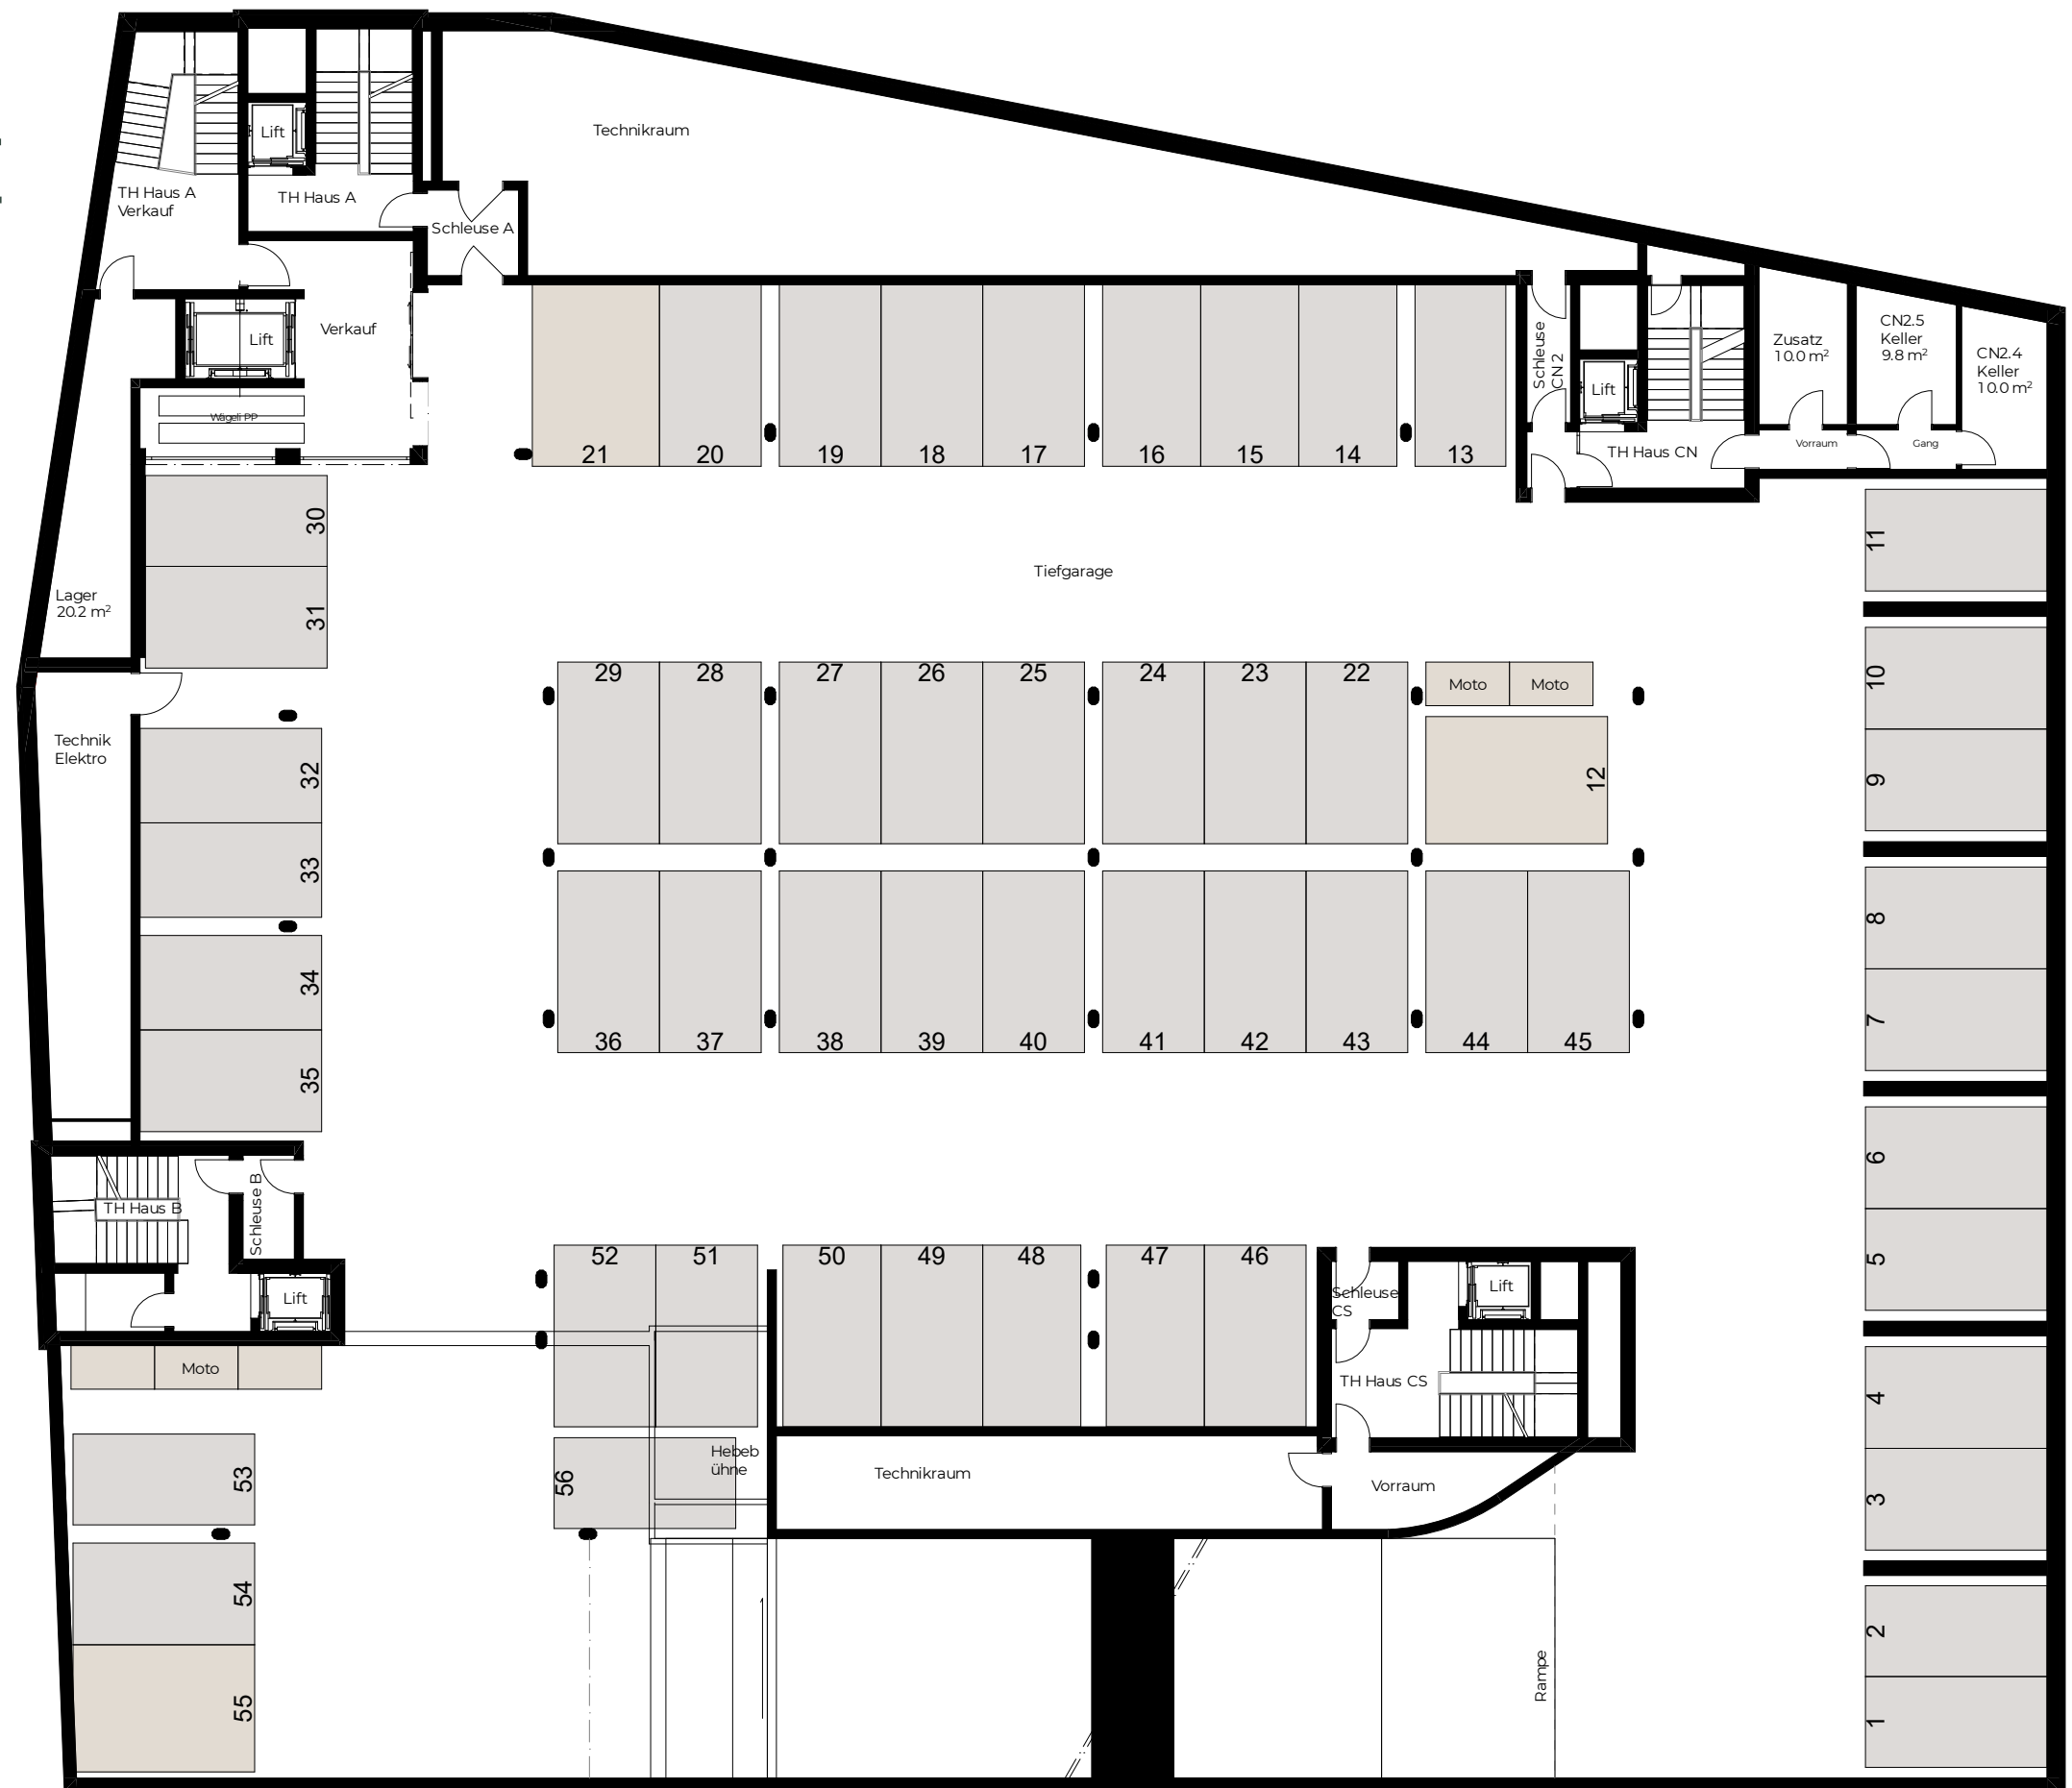

M 2 4 10
Mst. 1:200 Allfällige Änderungen vorbehalten

Grundriss

TIEFGARAGE

3. Untergeschoss

PARKPLÄTZE
Öffentlich

PARKPLÄTZE
Privat

