


## Grundriss

# TIEFGARAGE

## 2. Untergeschoss

## PARKPLÄTZE

## PARKPLÄTZE

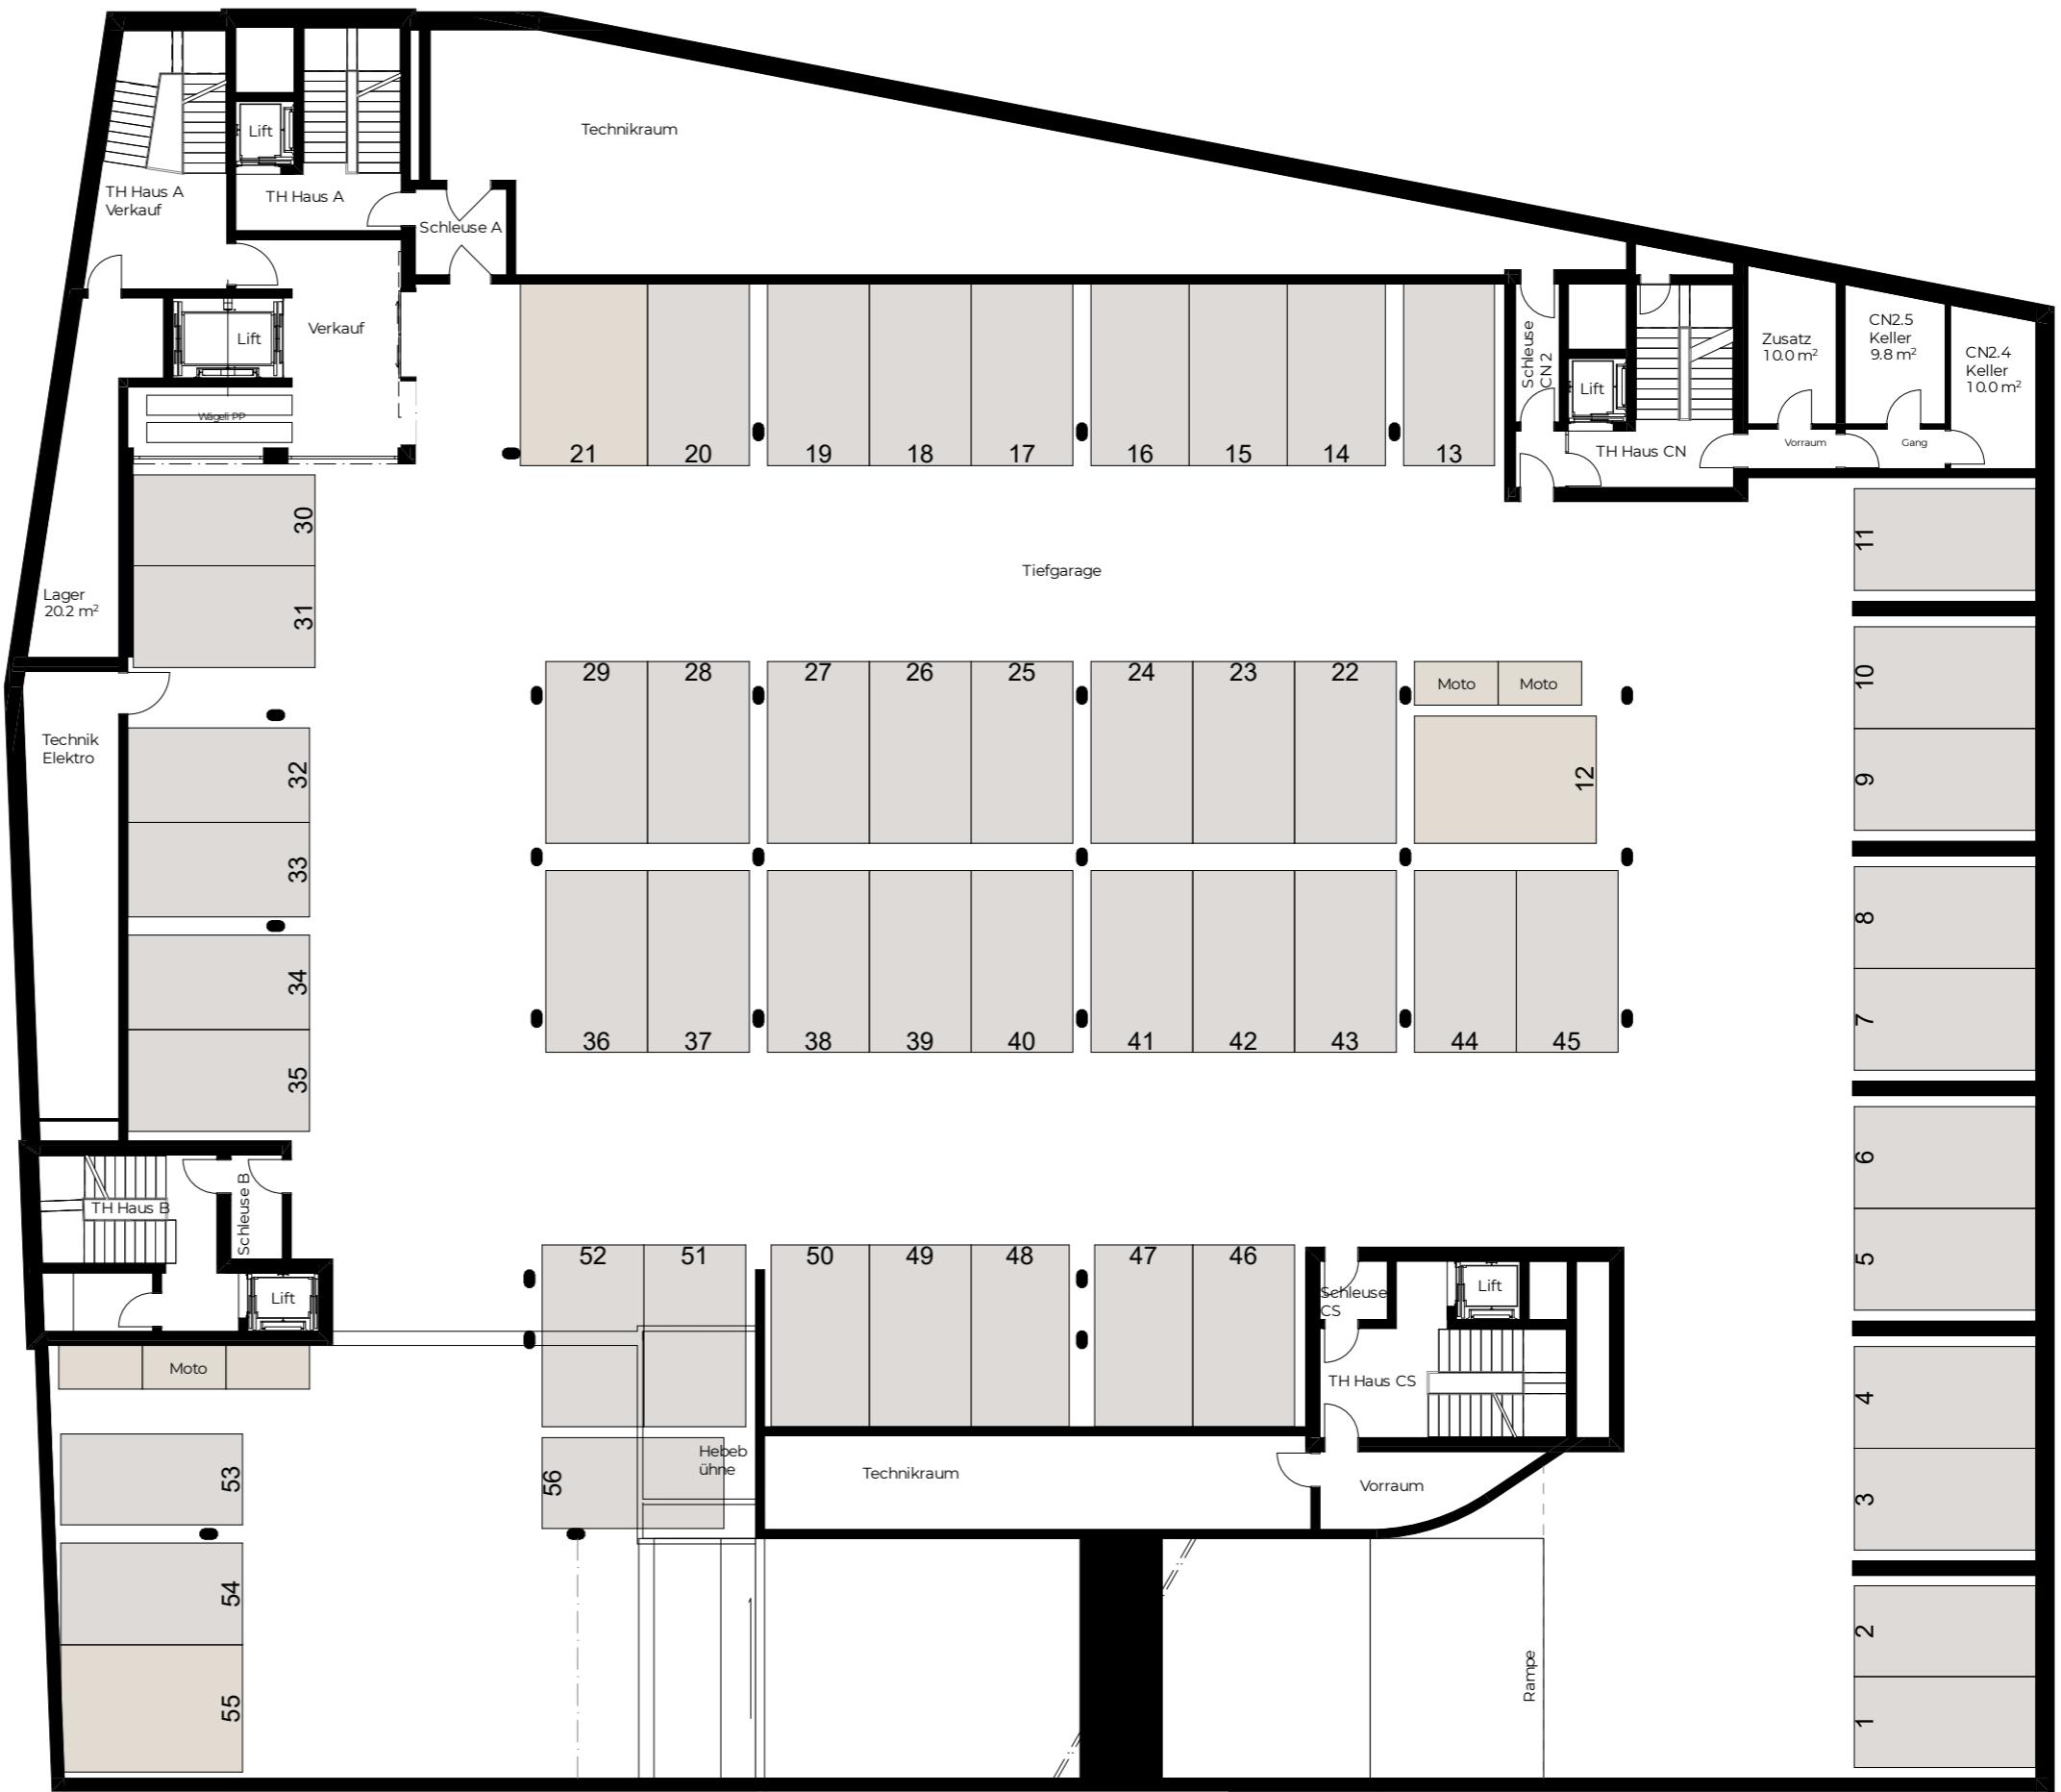

46

47

Grundriss

# TIEFGARAGE

3. Untergeschoß


**PARKPLÄTZE**  
Öffentlich

**PARKPLÄTZE**  
Privat



M 2 4 10


Mst. 1:200 Allfällige Änderungen vorbehalten

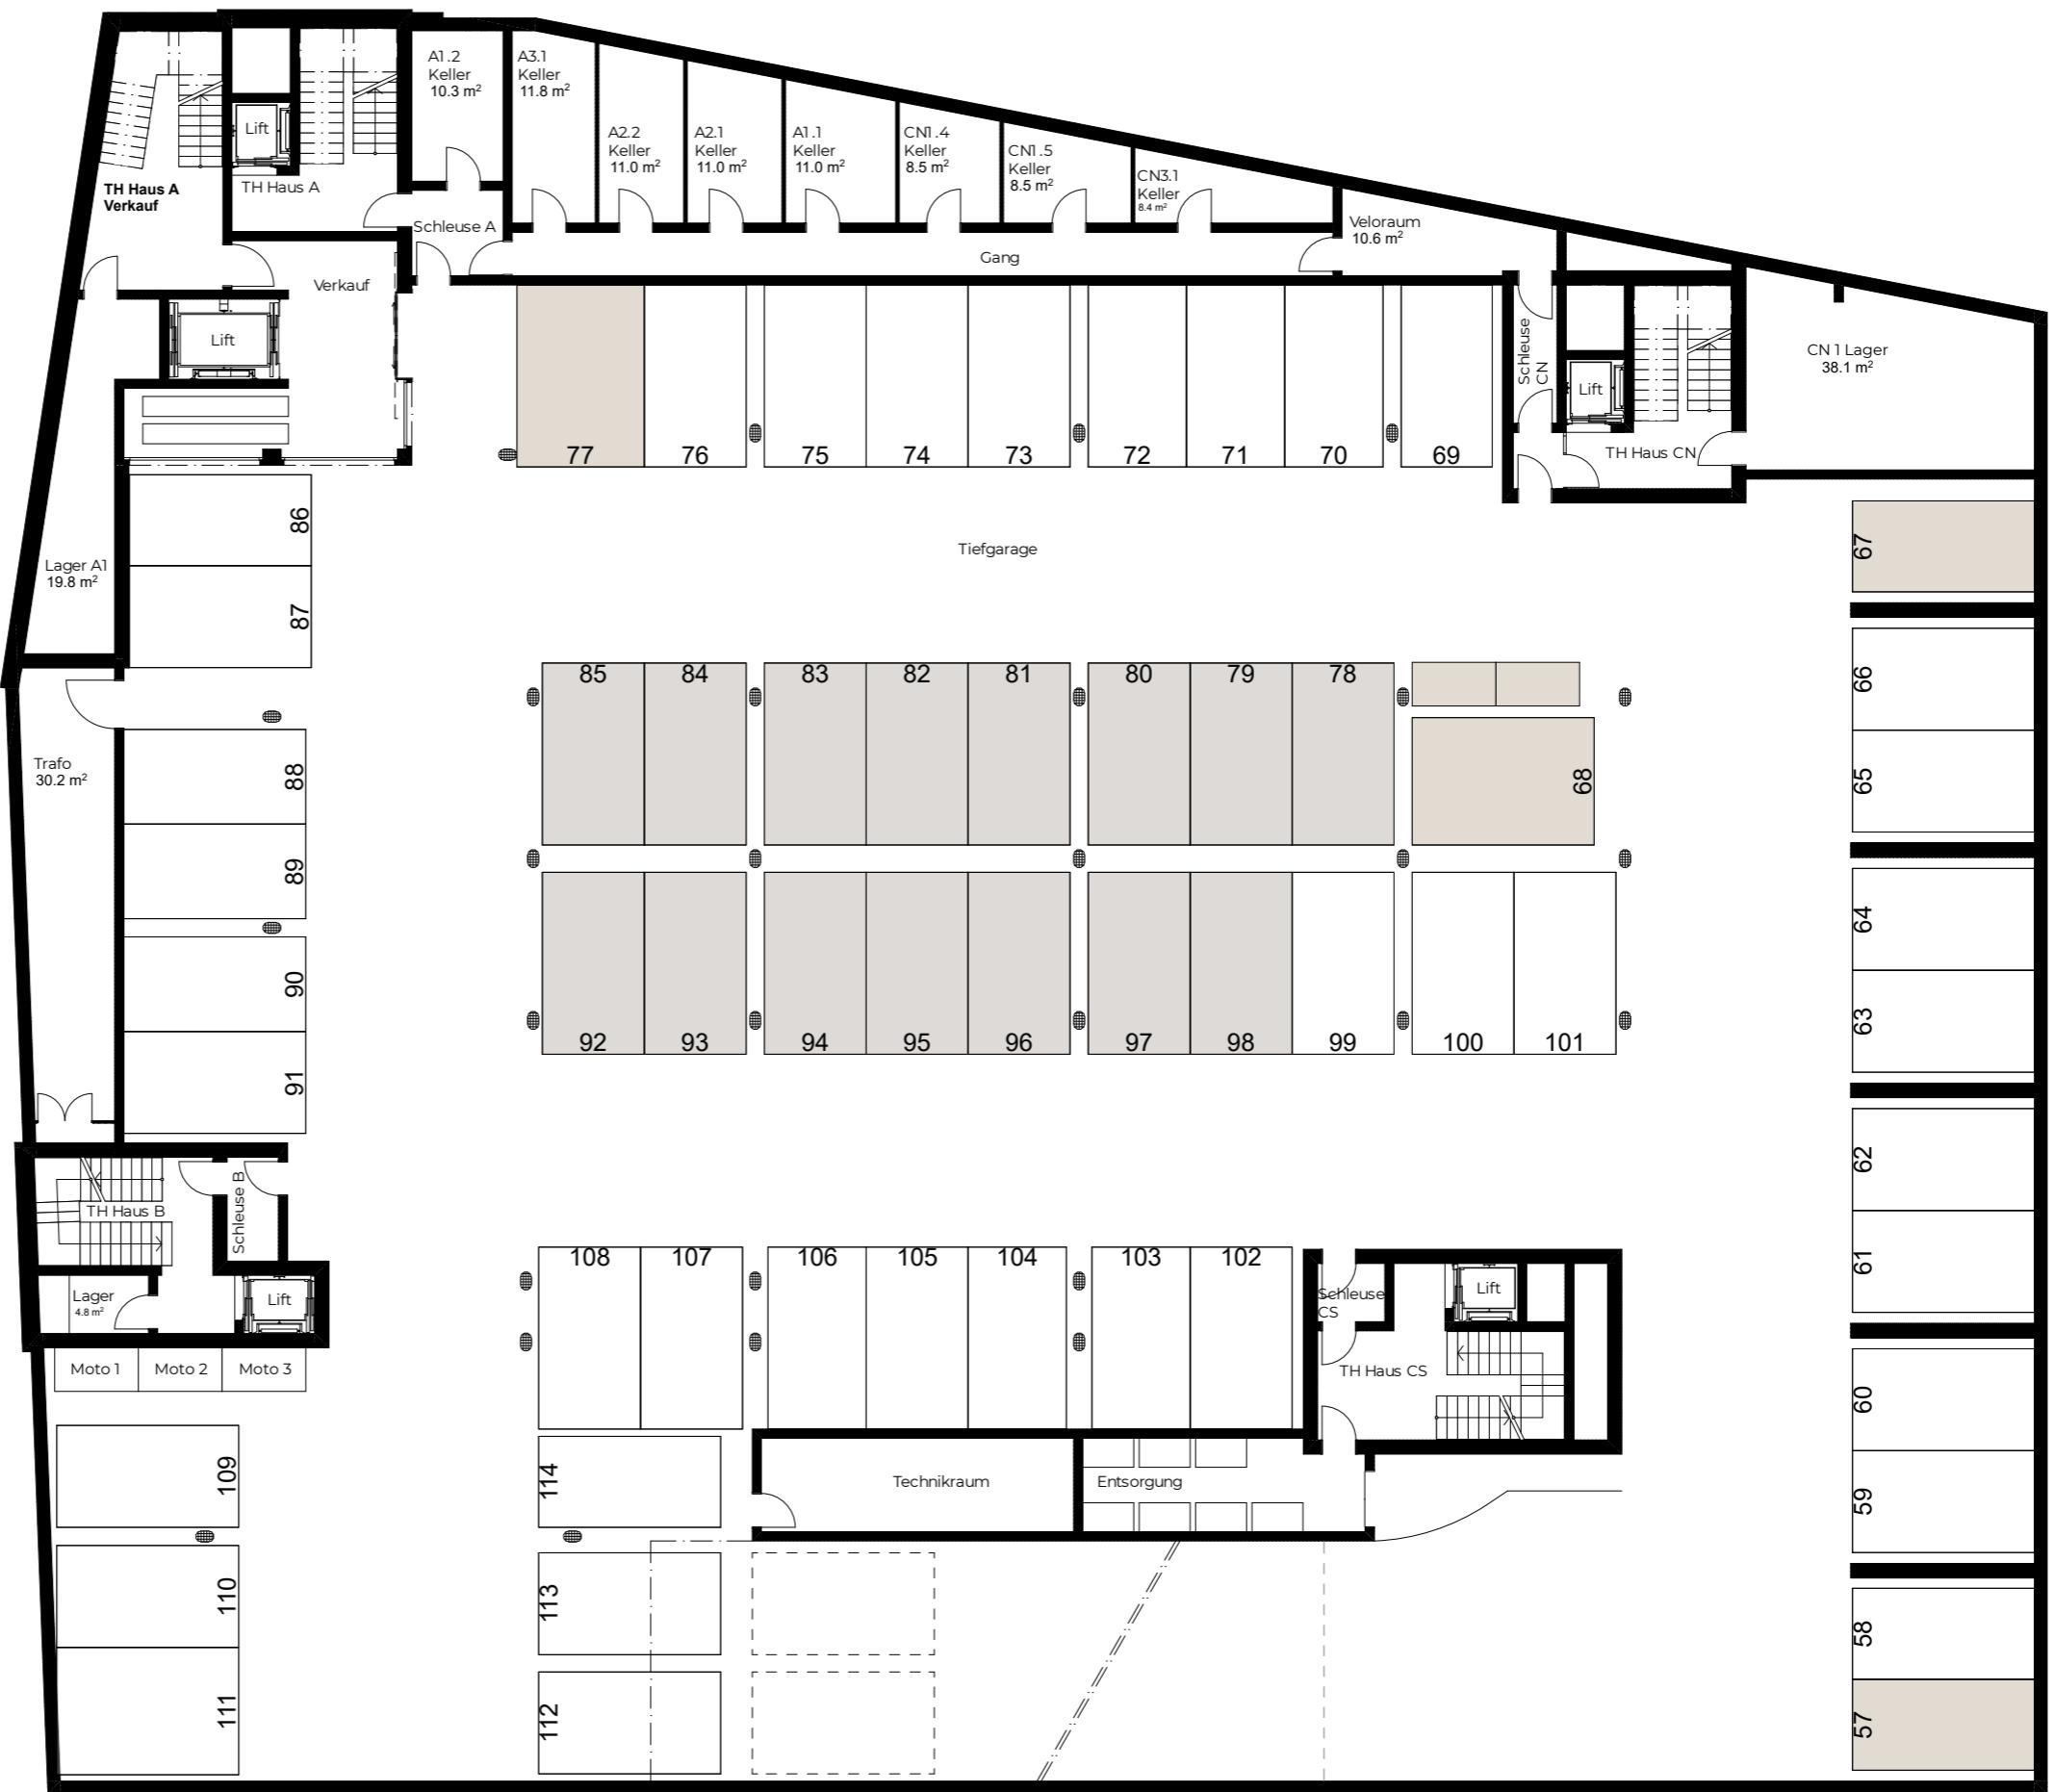

Grundriss

# TECHNIK

4. Untergeschoss

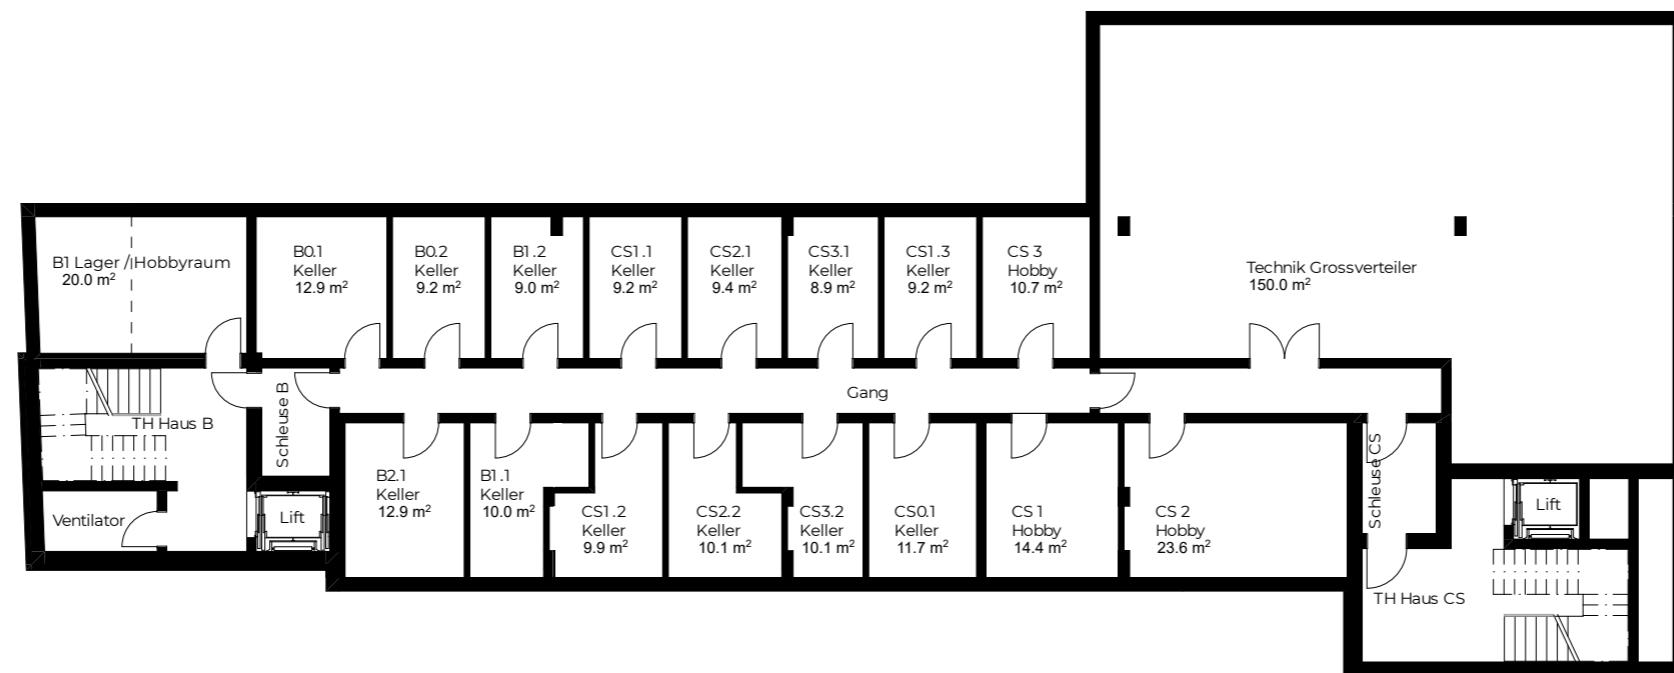

M 2 4 10

Mst. 1:200 Allfällige Änderungen vorbehalten