


Grundriss

TECHNIK

4. Untergeschoss

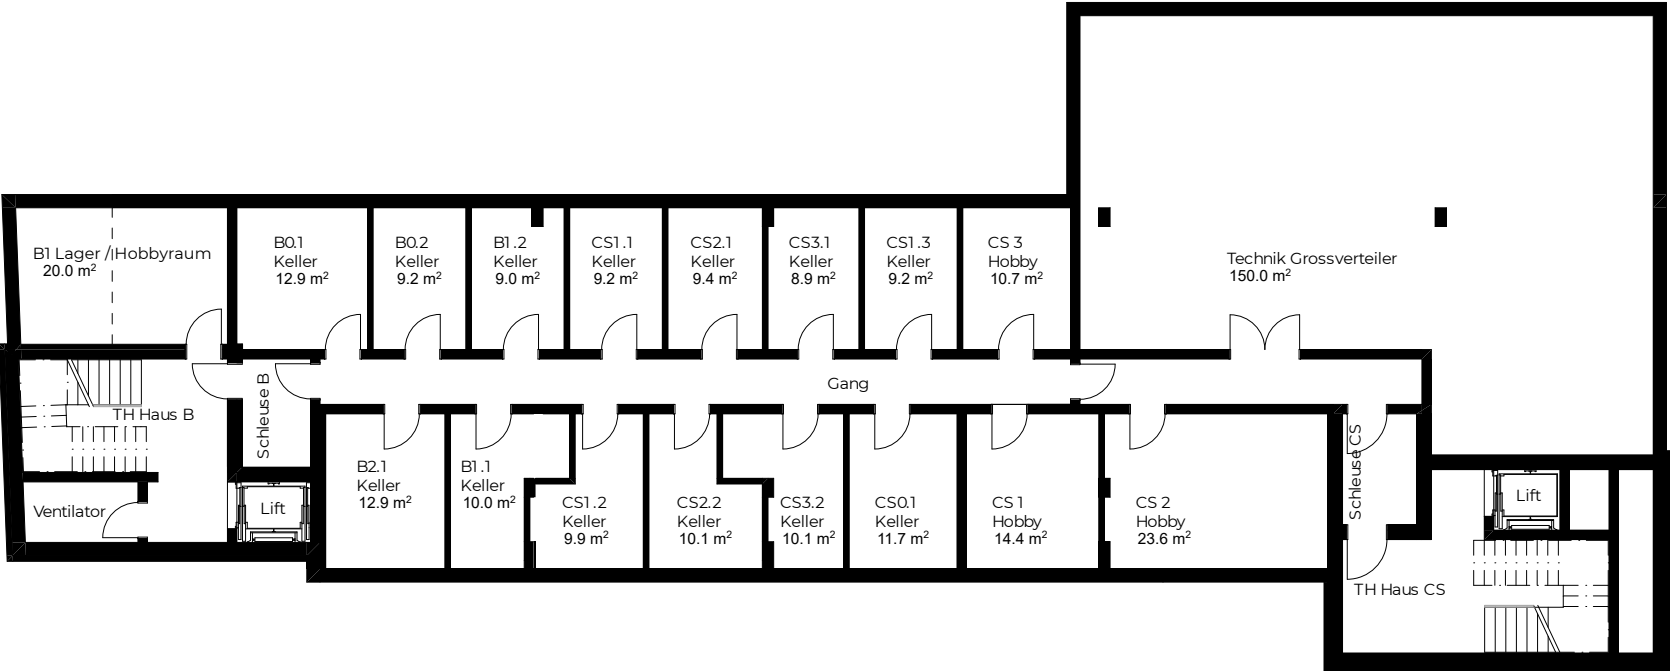

M 2 4 10
Mst. 1:200 Allfällige Änderungen vorbehalten